


# PLANTA PRIMER PISO

ingreso a cocheras de primer piso

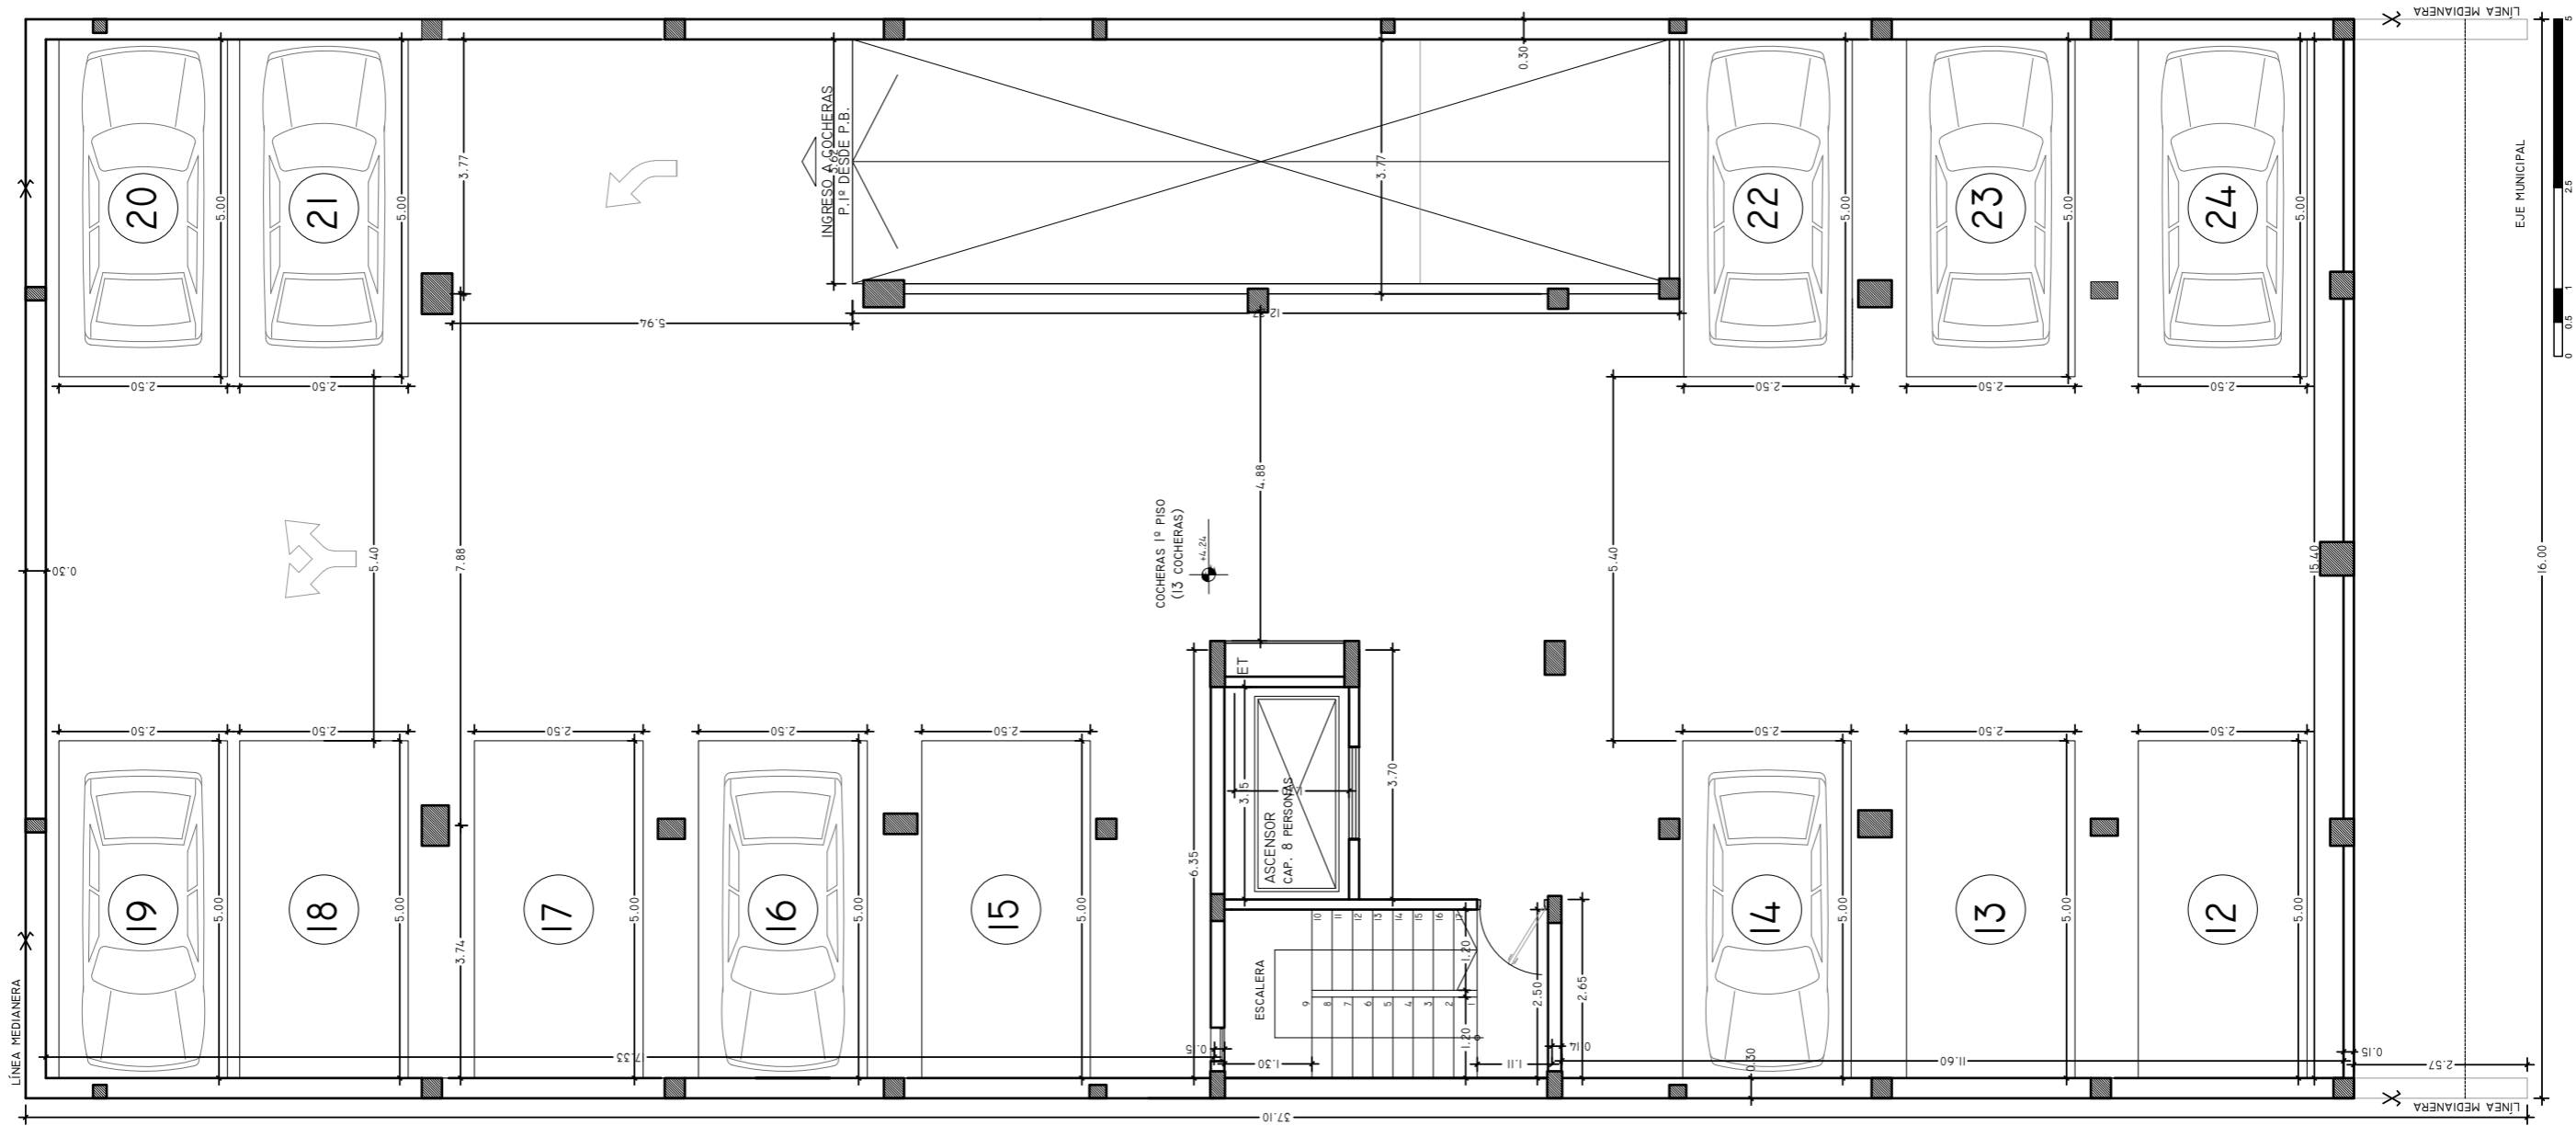

**MEMÓRIA CONSTRUCTIVA:**  
**Pisos:** porcelanato pulido I portobello o similar.  
**Amoblamientos:** melamina I primera marca.  
**Losas para baño:** deca o similar.  
**Revestimientos cocina y baño:** cerámicos I primera marca.  
**Aberturas:** carpintería de aluminio I perfiles innova o similar.

**Griferías:** fv o hansgrohe.  
**Sistemas contra incendios:** proveído y garantizado por falcó ingeniería sa.  
**Barandas balcones:** vidrio laminado.  
**Paredes:** terminaciones en enduido plástico.  
**Ascensor:** orona o thyssenkrupp para 8 personas.